


Gemarkung Neetze
Flur 16

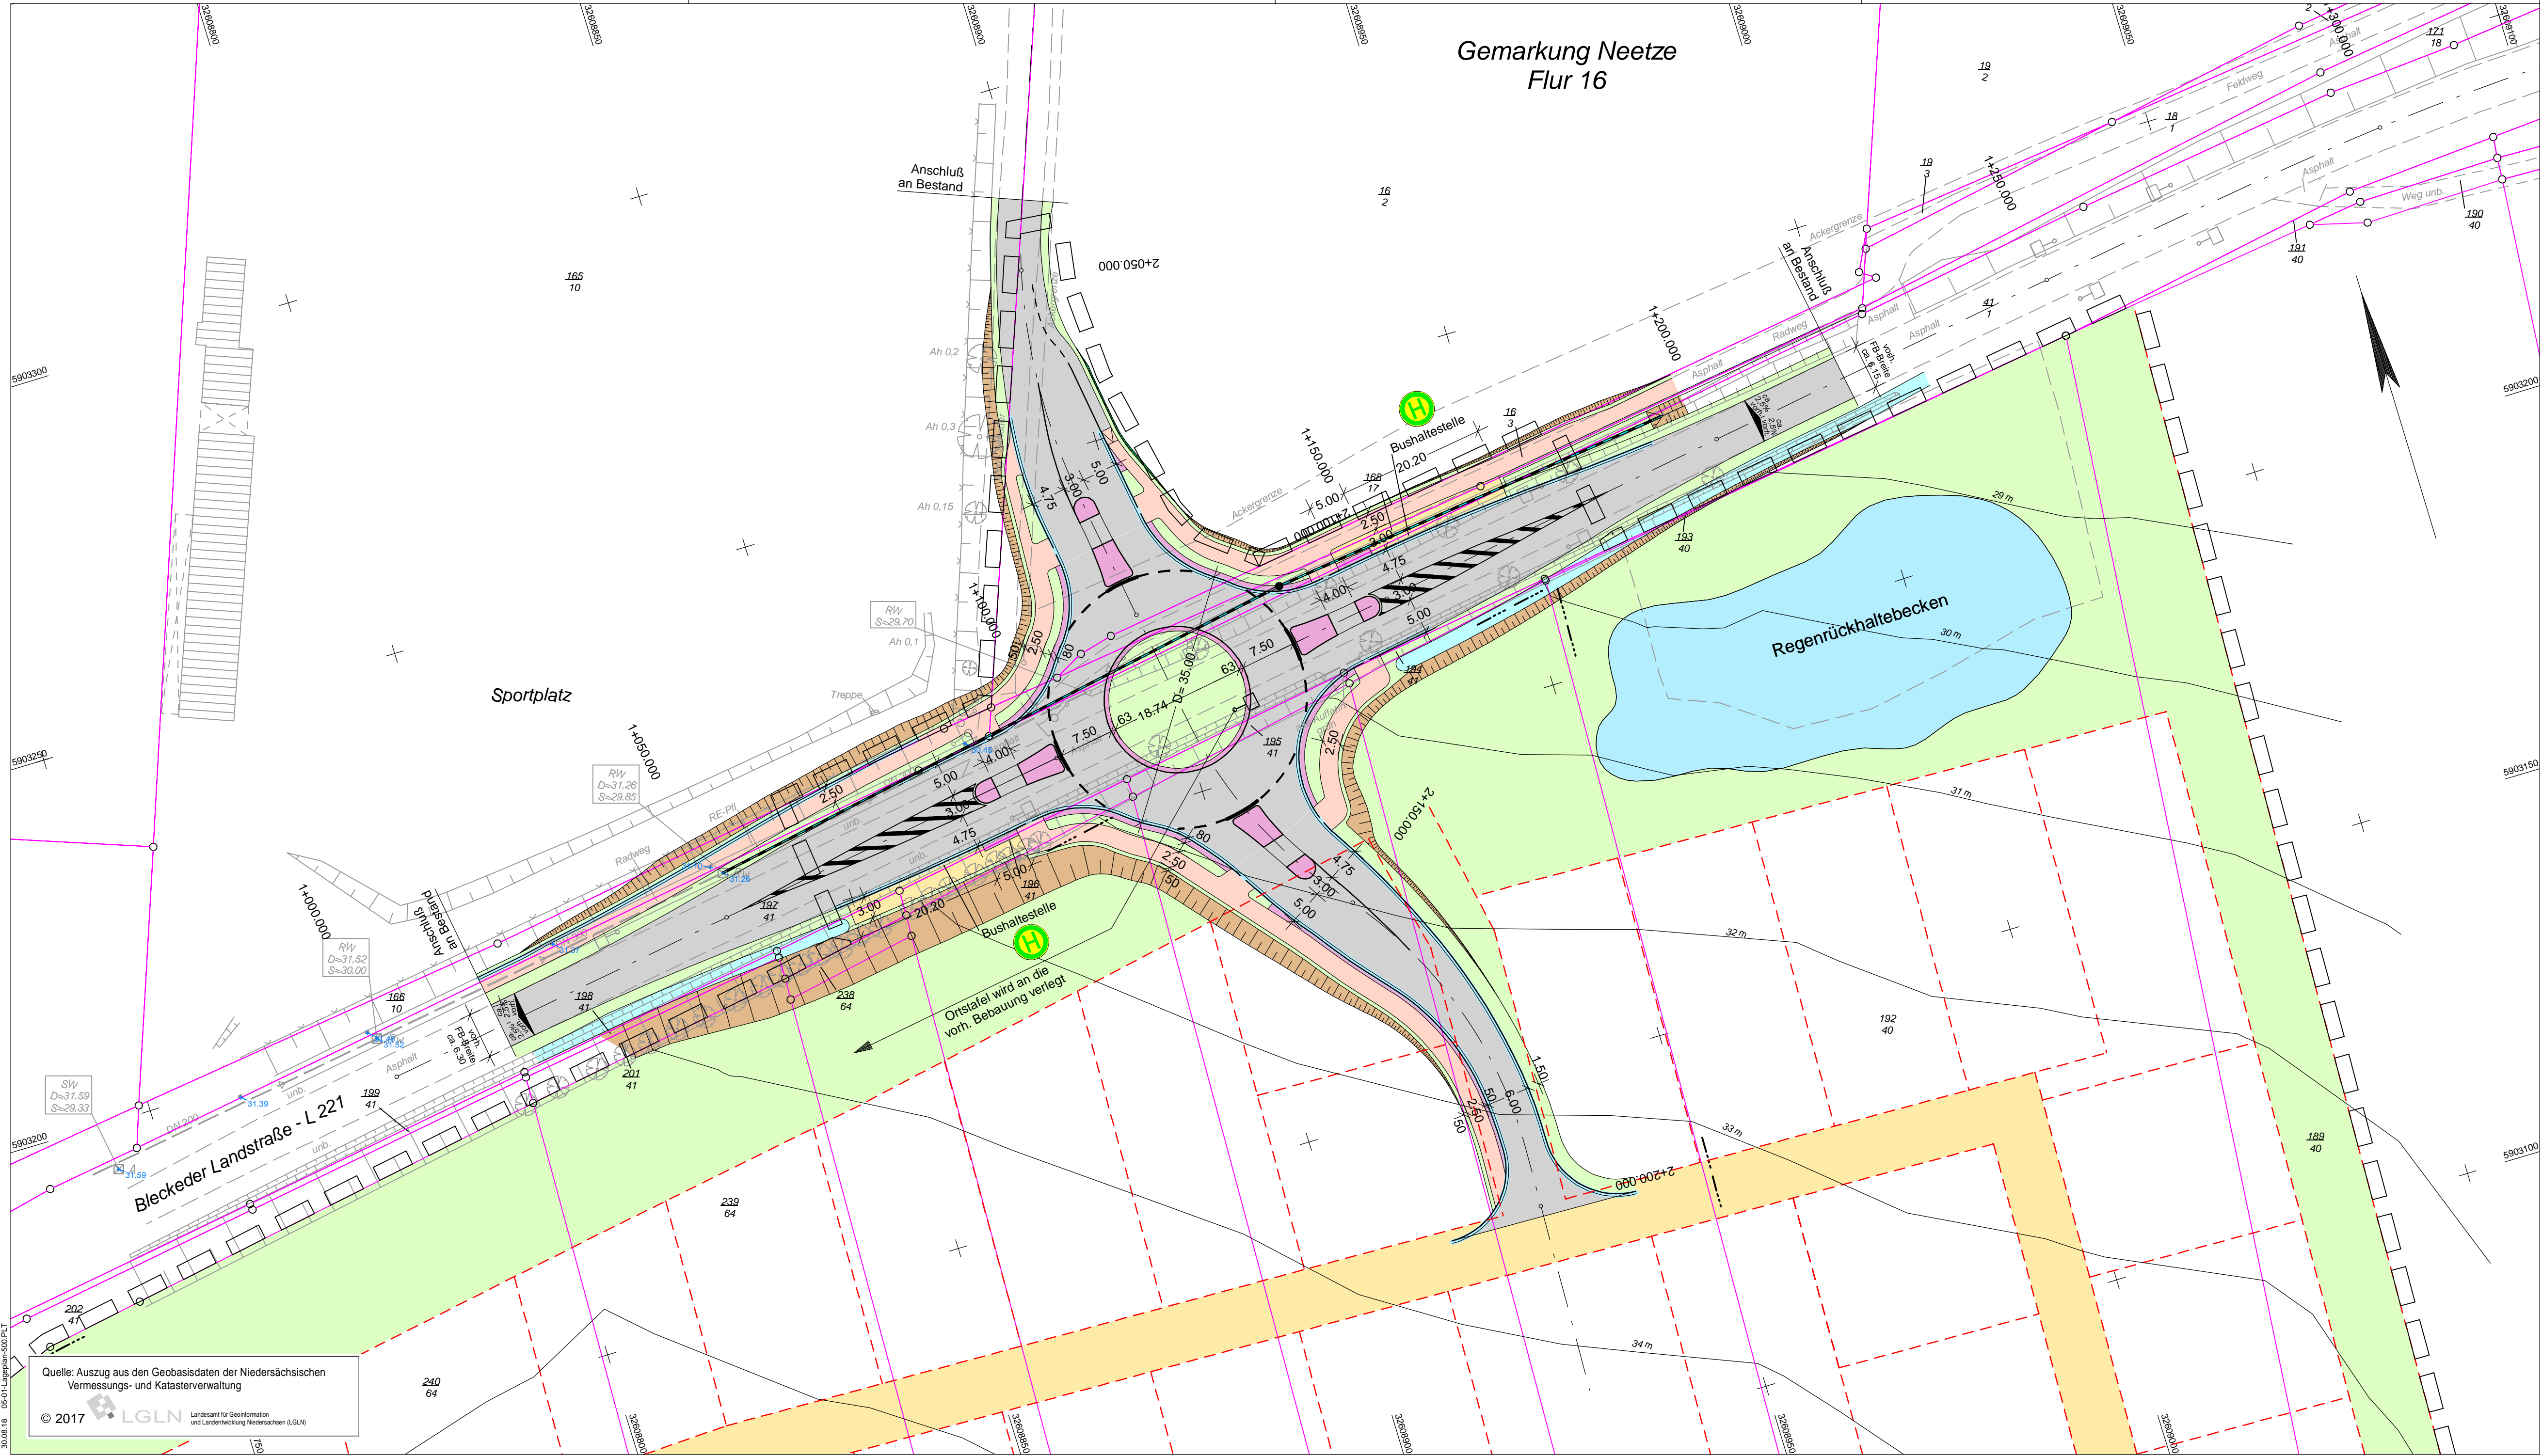

ENTWURF 30.08.2018

Änderungen	Datum	genehmigt:

ING.-GESELLSCHAFT HINDRICK STÜVEL mbH BAUWESEN UND VERMESSUNGSTECHNIK-VBI Poststraße 3-5 • 21218 Seevetal • Telefon: (04105) 61620 • FAX: 616263		PRJ-NR	Datum	Zeichen
		bearbeitet	08.2018	Kalinowski
		gezeichnet	08.2018	Wiest
		geprüft	08.2018	

Geschäftsstelle Lüneburg
 Weidendahlstraße 18 | Tel. 04131 9503-0
 21337 Lüneburg | Fax 04131 9503-30
 E-Mail: info-lueneburg@nlg.de
 www.nlg.de

Rechnungsjahr:	Haushaltsstelle:	Az:
----------------	------------------	-----

Bauvorhaben:
**Herstellung Kreisverkehr L221 /
B-Gebiet Barskamper Weg / Sportplatz**

Planbezeichnung: Lageplan Kreisverkehrsplatz an der L221	Plan Nr. 5 / 1 Plangröße 90 x 45 Maßstab 1:500
--	--

Geprüft Datum:	Genehmigt Datum:
-------------------	---------------------

ZEICHENERKLÄRUNG	
	Gemarkungsgrenze
	Fluggrenze
	Mauer
	Hecke
	Zaun
	Stahlgittermast
	Stahlrohrmast
	Betonmast
	Holzmast
	Laterne vorh./gepl.
	Kabelkasten Eit./P.
	Schacht vorh./gepl.
	Schieber Wasser/Gas
	Oberflurhydrant
	Unterflurhydrant
	Verkehrsschilder
	Bank
	Einfahrt/Eingang
	Mulde / Graben
	RW-K. vorh./gepl.
	SW-K. vorh./gepl.
	Drucklt. vorh./gepl.

ZEICHENERKLÄRUNG			
Ak = Akazie	Ei = Eiche	Ka = Kastanie	O = Obstbaum
Ah = Ahorn	Er = Erle	Ki = Kiefer	P = Pappel
Bi = Birke	Es = Esche	Lä = Lärche	Pl = Platane
Bu = Buche	Fi = Fichte	Li = Linde	Rd = Rotdorn
Ro = Robinie	Vo = Vogelbeere	W = Weide	

Vermessungstechnischer Feldvergleich durchgeführt im			
RKS		SG	Schürfgrube
BS		BK	Bohrkern

VER-UND ENTSORGUNGSLEITUNGEN			
	Gasleitungen	(vorh.)	
	Erdkabel Niederspg.	(vorh.)	
	Erdkabel Mittelspg.	(vorh.)	
	Fernmeldeleitungen	(vorh.)	
	Wasserleitungen	(vorh.)	
	Eit.-Leitungen	(vorh.)	

Quelle: Auszug aus den Geobasisdaten der Niedersächsischen Vermessungs- und Katasterverwaltung
© 2017 LGLN