

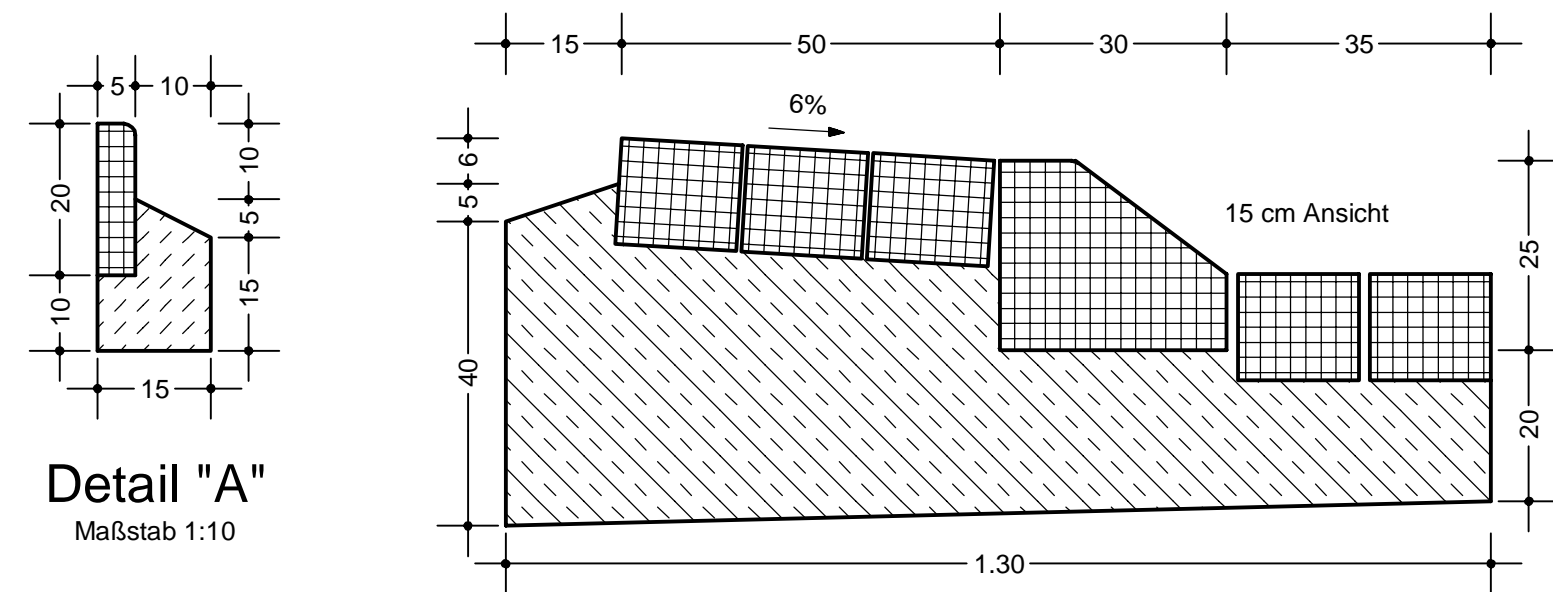


# Straßenquerschnitt KVP

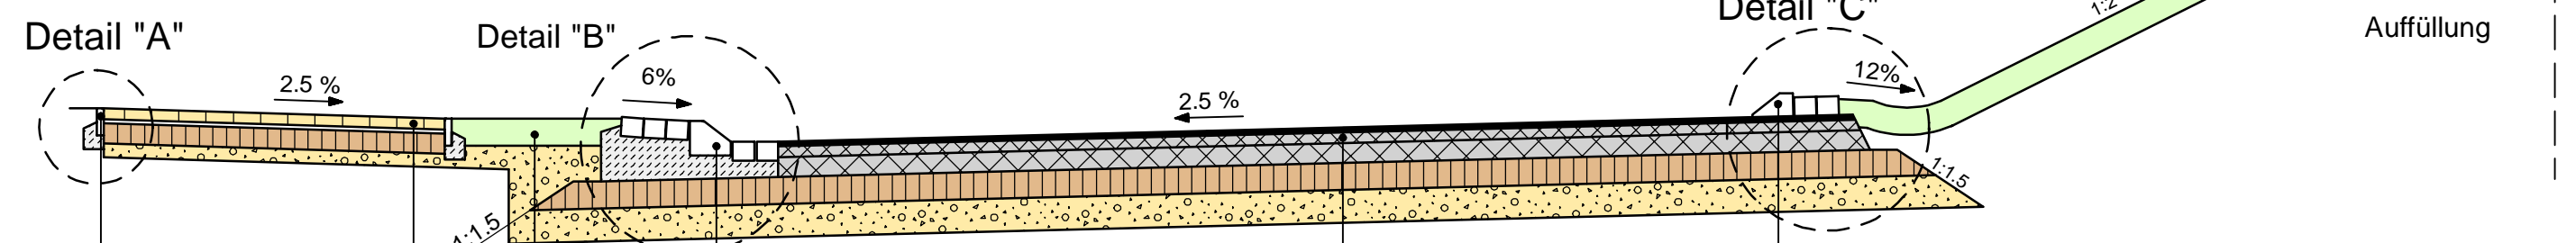


Detail "A"  
Maßstab 1:10

Detail "B"  
Maßstab 1:10

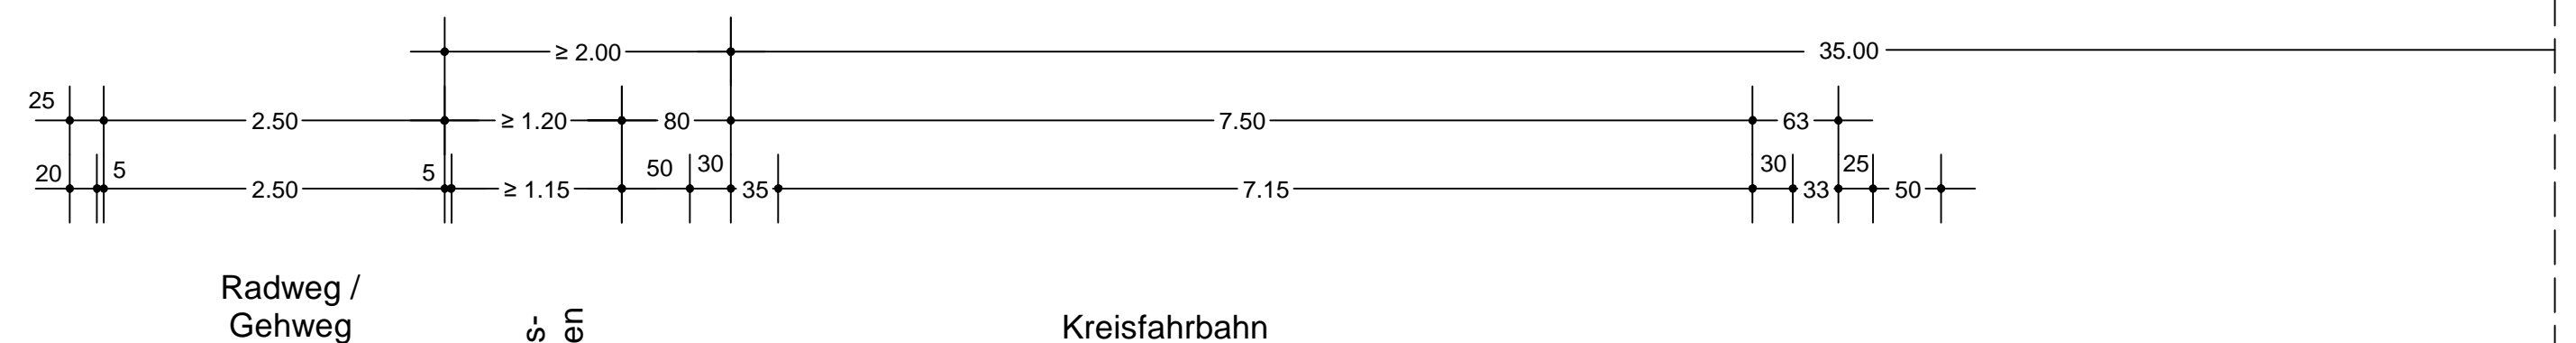

<b>Randeinfassung</b> Rasenbordstein 5/20 in Beton gem. DIN EN 206	<b>Randeinfassung gem. DIN 18318</b> Bordstein DIN EN 1340 - F 30 x 25 Betonsteine 16/16/14 cm DIN EN 1338 in Beton gem. DIN ENV 206	<b>Randeinfassung gem. DIN 18318</b> Klebebordstein - F 30 x 17 cm DIN EN 1340/ DIN 483 Betonsteine 16/16/14 cm DIN EN 1338
--	---	---

<b>Grundstückzufahrten</b> Bordstein T 10 x 25 DIN EN 1340/DIN 483 in Beton gem. DIN EN 206	<b>Seitenräume</b> Grasansaat 25 g/m <sup>2</sup> Oberboden 20 cm	<b>Aufbau gem. RStO 12, Tafel 1, Zeile 1, Belastungsklasse 10</b> 3.5 cm Asphaltdeckschicht gem. ZTV Asphalt - StB 07/13 8.5 cm Asphaltbinder gem. ZTV Asphalt - StB 07/13 14.0 cm Asphalttragschicht gem. ZTV Asphalt - StB 07/13 $\sigma_{td}$ 120 MPa 20.0 cm Frostschuttschicht 0/32 gem. ZTV SoB - StB 04/07 24.0 cm Frostschuttschicht Sand (SE) gem. ZTV SoB - StB 04/07 $\sigma_{td}$ 45 MPa 70.0 cm Gesamtdicke
---	---	--

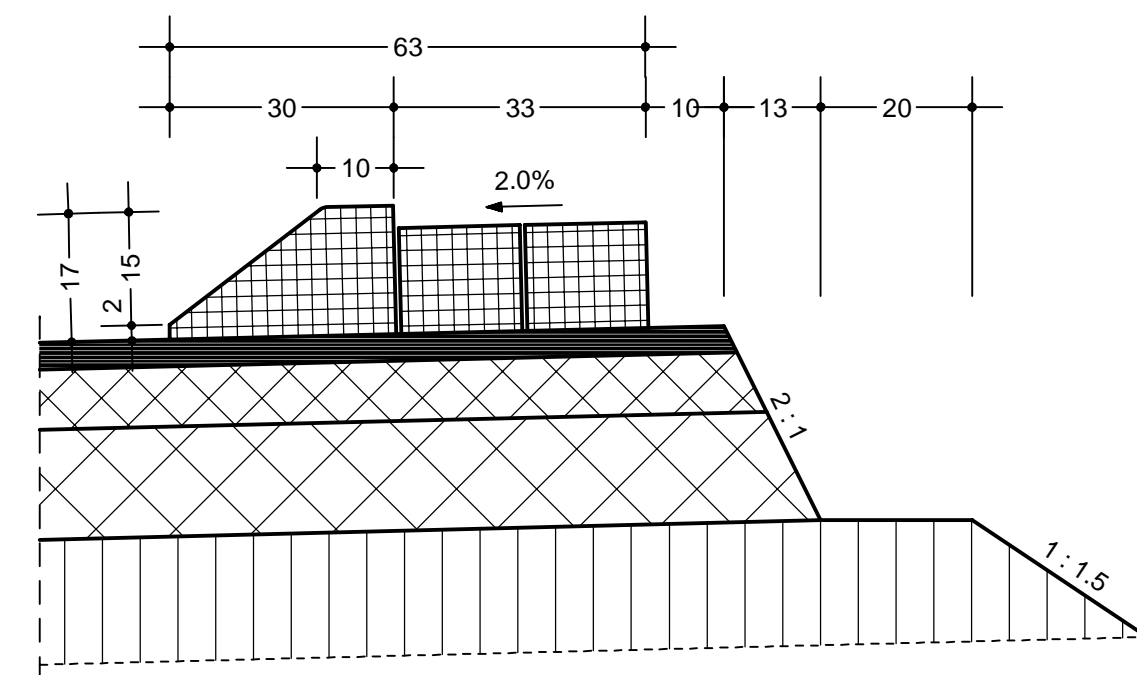

Detail "C"  
Maßstab 1:10

**Rad- und Gehweg nach RStO 2012, Tafel 6, Zeile 2**

8.0 cm	Betonpflaster	gem. DIN EN 1338
4.0 cm	Brechsand-Splitt 0/5	
15.0 cm	Frostschuttschicht 0/32	gem. ZTV SoB - StB 04/07
10.0 cm	Frostschuttschicht Sand (SE)	gem. ZTV SoB - StB 04/07
37.0 cm	Gesamtdicke	

**VORABZUG** 27.08.2018

Änderungen	Datum	genehmigt:

ING.-GESELLSCHAFT HINDRICK STÜVEL mbH BAUWESEN UND VERMESSUNGSTECHNIK-VBI Poststraße 3-5 * 21218 Seevetal * Telefon: (04105) 61620 * FAX: 616263	PRJ-NR	Datum	Zeichen
	bearbeitet	08.2018	Kalinowski
	gezeichnet	08.2018	Hartwig
	geprüft	08.2018	

Geschäftsstelle Lüneburg  
Wedekindstraße 18 21337 Lüneburg  
Tel. 04131 9503-0 Fax 04131 9503-30  
E-Mail: info-lueneburg@nlg.de  
www.nlg.de

**NLG** Niedersächsische Landgesellschaft mbH

Rechnungsjahr:	Haushaltsstelle:	Az:
----------------	------------------	-----

Bauvorhaben:  
**Herstellung Kreisverkehr L221 /  
B-Gebiet Barskamper Weg / Sportplatz**

Planbezeichnung: <b>Straßenquerschnitt KVP</b>	Plan Nr. 14.2 / 1 Plangröße 90 x 30 Maßstab 1 : 50
---	--

Geprüft Datum:	Genehmigt Datum:
-------------------	---------------------