

M = 1:500/50  
NN 25.00

Station	Höhen		Höhendifferenz
	Gradiente	Gelände	
999.584	31.647	31.645	0.001
0.000	31.646	31.645	0.000
5.839	31.630	31.630	0.000
20.000	31.567	31.593	-0.026
30.435	31.488	31.500	-0.012
40.000	31.392	31.416	-0.023
55.031	31.195	31.220	-0.025
60.000	31.120	31.154	-0.034
80.000	30.620	30.614	0.007
100.000	30.520	30.467	0.053
105.800	30.433	30.367	0.066
113.300	30.621	30.241	0.380
120.000	30.407	30.123	0.285
133.300	29.983	29.909	0.074
140.000	29.816	29.802	0.014
140.800	29.796	29.789	0.007
160.000	29.527	29.472	0.055
180.000	29.247	29.192	0.055
200.000	28.967	28.946	0.021
201.356	28.948	28.931	0.017
208.858	28.650	28.646	0.002
216.381	28.766	28.765	0.001
220.000	28.729	28.726	0.003
238.422	28.540	28.542	-0.002
240.000	28.540	28.530	0.010


1+000

1+100

1+200

Schacht (RW-Kanal)	NLG-1.000788	RW.001	RW.002
Durchmesser [mm]		DN/300	DN/300
Länge [m]		85.39	57.02
Gefälle [%]		1.52 [%]	0.28 [%]
Deckelhöhe [m]	31.26	29.85	29.50
Sohle [m]	29.85	28.55	28.39
Schachttiefe [m]	1.41	1.30	1.11

Zeichenerklärung

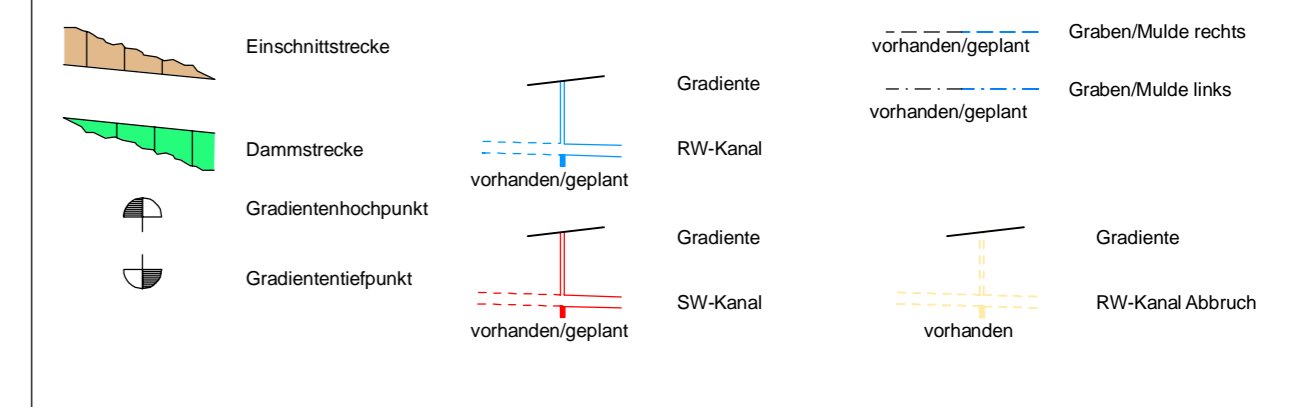

ENTWURF 30.08.2018

Änderungen	Datum	genehmigt:

ING.-GESELLSCHAFT HINDRICK STÜVEL mbH BAUWESEN UND VERMESSUNGSTECHNIK-VBI	PRJ-NR bearbeitet	Datum 06.2018	Zeichen Kalinowski
Poststraße 3-5 • 21218 Seevetal • Telefon: (04105) 61620 • FAX: 616263	gezeichnet	06.2018	Kalinowski
	geprüft	06.2018	

Geschäftsstelle Lüneburg  
Wesekindstraße 18 • Tel. 04131 9033-0  
21337 Lüneburg • Fax 04131 9603-30  
E-Mail: info-lueneburg@nlg.de  
www.nlg.de

Niedersächsische Landgesellschaft mbH

Rechnungsjahr:      Haushaltsstelle:      Az:

Bauvorhaben:  
**Herstellung Kreisverkehr L221 /  
B-Gebiet Barskamper Weg / Sportplatz**

Planbezeichnung:  
**Höhenplan  
Achse 1**

Plan Nr. 6 / 1  
Plangröße 70\*45  
Maßstab 1:500/50

Gepf. Datum:      Genehmigt Datum: