Straßenquerschnitt

KVP

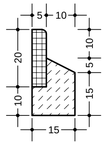

Detail "A"

Maßstab 1:10

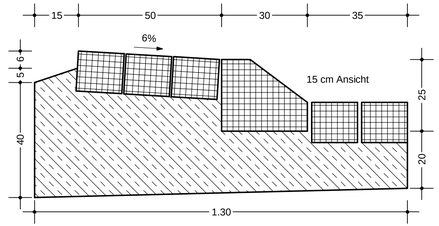

Detail "B"

Maßstab 1:10

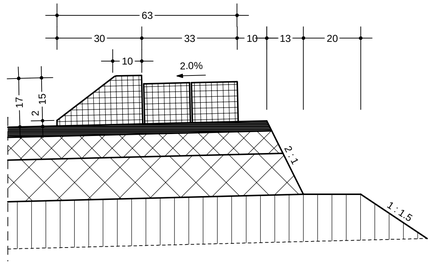

Detail "C"

Maßstab 1:10

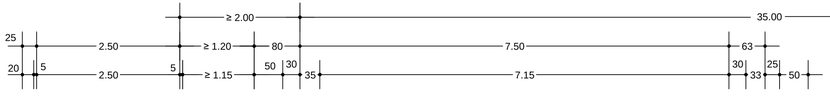

Radweg / Gehweg

Sicherheits-Trennstreifen

Kreisfahrbahn

Kreisinsel

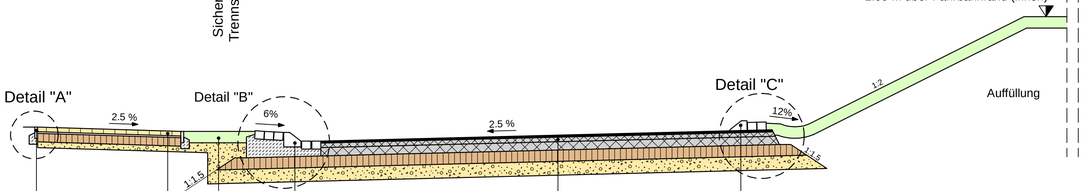

Randeinfassung

Rasenbordstein 5/20

in Beton gem. DIN EN 206

Grundstückszufahrten

Bordstein T 10 x 25 DIN EN 1340/DIN 483

in Beton gem. DIN EN 206

Randeinfassung gem. DIN 18318

Bordstein DIN EN 1340 - F 30 x 25

Betonsteine 16/16/14 cm DIN EN 1338

in Beton gem. DIN ENV 206

Seitenräume

Grasansaat	25 g/m²
Oberboden	20 cm

Randeinfassung gem. DIN 18318

Klebebordstein - F 30 x 17 cm DIN EN 1340/ DIN 483

Betonsteine 16/16/14 cm DIN EN 1338

Rad- und Gehweg nach RStO 2012, Tafel 6, Zeile 2

8.0 cm	Betonpflaster		gem. DIN EN 1338
4.0 cm	Brechsand-Splitt	0/5	
15.0 cm	Frostschutzschicht	0/32	gem. ZTV SoB - StB 04/07
10.0 cm	Frostschutzschicht	Sand (SE)	gem. ZTV SoB - StB 04/07
37.0 cm	Gesamtdicke		

Aufbau gem. RStO 12, Tafel 1, Zeile 1, Belastungsklasse 10

3.5 cm	Asphaltdeckschicht		gem. ZTV Asphalt - StB 07/13	
8.5 cm	Asphaltbinder		gem. ZTV Asphalt - StB 07/13	
14.0 cm	Asphalttragschicht		gem. ZTV Asphalt - StB 07/13	▽ 120 MPa
20.0 cm	Frostschutzschicht	0/32	gem. ZTV SoB - StB 04/07	
24.0 cm	Frostschutzschicht	Sand (SE)	gem. ZTV SoB - StB 04/07	▽ 45 MPa
70.0 cm	Gesamtdicke			

ENTWURF 30.08.2018

	Änderungen	Datum	genehmigt:

ING.-GESELLSCHAFT HINDRICK STÜVEL mbH
BAUWESEN UND VERMESSUNGSTECHNIK-VBI
Poststraße 3-5 * 21218 Seevetal * Telefon: (04105) 61620 * FAX: 616263

	PRJ-NR	Datum	Zeichen
bearbeitet		08.2018	Kalinowski
gezeichnet		08.2018	Hartwig
geprüft		08.2018	

Geschäftsstelle Lüneburg
Wedekindstraße 18 Tel. 04131 9503-0
21337 Lüneburg Fax 04131 9503-30
E-Mail:info-lueneburg@nlg.de
www.nlg.de

Niedersächsische Landgesellschaft mbH

Rechnungsjahr: | Haushaltsstelle: | Az:

Bauvorhaben:

Herstellung Kreisverkehr L221 / B-Gebiet Barskamper Weg / Sportplatz

Planbezeichnung:

Straßenquerschnitt

KVP

Plan Nr.	14.2 / 1
Plangröße	90 x 30
Maßstab	1 : 50

Geprüft	Genehmigt
Datum:	Datum:

30.08.18 14-01-Straßenquerschnitt-KVP.PLT

CARD/1