

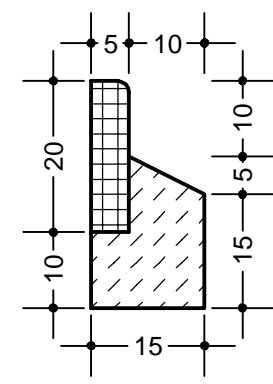



# Straßenquerschnitt Kreisausfahrt/ Zufahrt

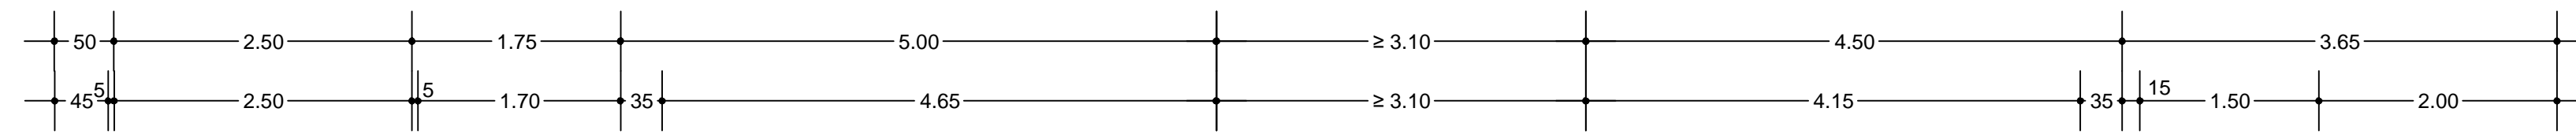


**Detail "A"**  
Maßstab 1:10

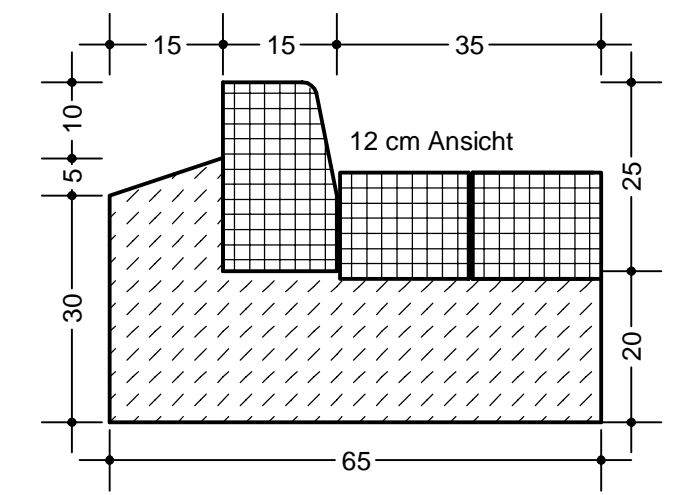

**Detail "B"**  
Maßstab 1:10

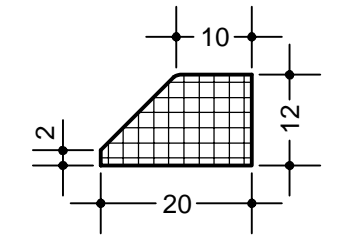

**Detail "C"**  
Maßstab 1:10

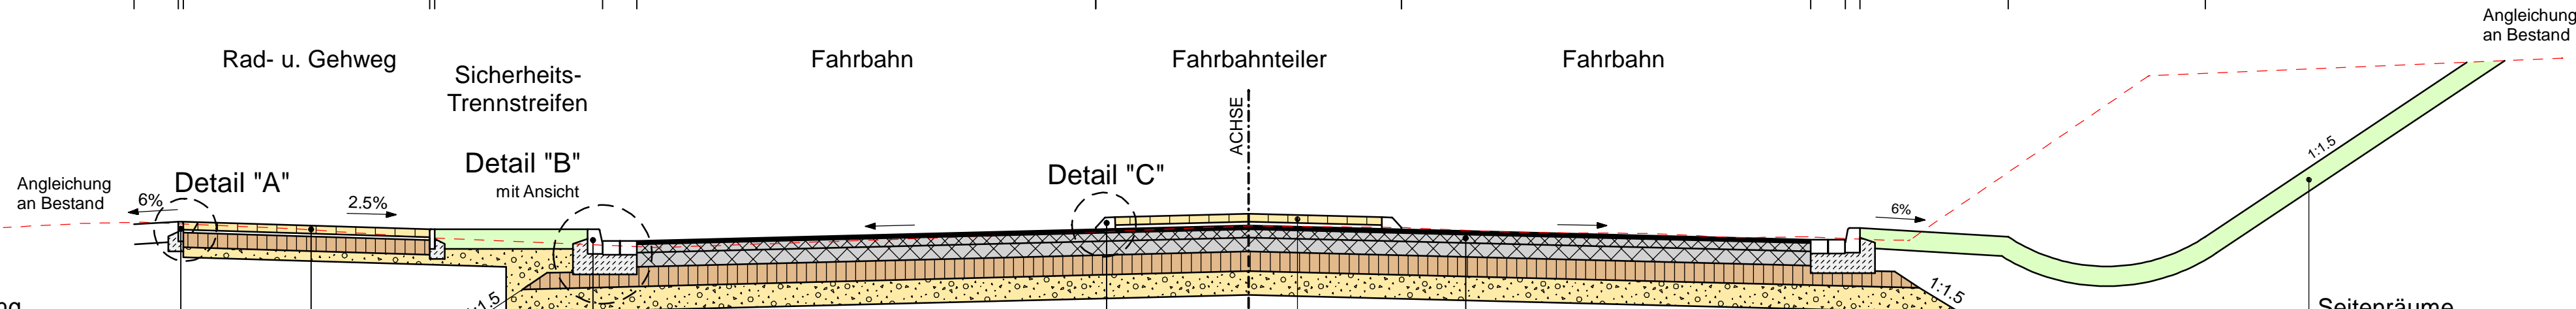

**Randefassung**  
Rasenbordstein 5/20  
in Beton gem. DIN EN 206

**Grundstückzufahrten**  
Bordstein T 10 x 25 DIN EN 1340/DIN 483  
in Beton gem. DIN EN 206

**Rad- und Gehweg gem. RStO 12, Tafel 6, Zeile 1**

8.0 cm	Betonpflaster	gem. DIN EN 1338
4.0 cm	Brechsand-Splitt 0/5	
15.0 cm	Frostschuttschicht 0/32	gem. ZTV SoB - StB 04/07
10.0 cm	Frostschuttschicht Sand (SE)	gem. ZTV SoB - StB 04/07
37.0 cm	Gesamtdicke	

**Randefassung gem. DIN 18318**  
Klebebordstein - F 10 20x12 cm  
Betonsteine 16/16/12 cm DIN EN 1338

**Randefassung gem. DIN 18318**  
Bordstein H 15 x 25 DIN EN 1340/DIN 483  
Betonsteine 16/16/14 cm DIN EN 1338  
in Beton gem. DIN EN 206

**Aufbau gem. RStO 12, Tafel 1, Zeile 1, Belastungsklasse 10**

3.5 cm	Asphaltdeckschicht	gem. ZTV Asphalt - StB 07/13
8.5 cm	Asphaltbinder	gem. ZTV Asphalt - StB 07/13
14.0 cm	Asphalttragschicht	gem. ZTV Asphalt - StB 07/13 $\sigma_{t,0.05} \geq 120$ MPa
20.0 cm	Frostschuttschicht 0/32	gem. ZTV SoB - StB 04/07
24.0 cm	Frostschuttschicht Sand (SE)	gem. ZTV SoB - StB 04/07 $\sigma_{t,0.05} \geq 45$ MPa
70.0 cm	Gesamtdicke	

**Aufbau Fahrbahnteiler**

8.0 cm	Betonpflaster	gem. DIN EN 1338
4.0 cm	Beton C 20/25	gem. ZTV Beton - StB 07
12.0 cm	Gesamtdicke	

**Seitenräume**  
Grasansaat 25 g/m<sup>2</sup>  
Oberboden 20 cm

**ENTWURF** 30.08.2018

Änderungen		Datum	genehmigt:

ING.-GESELLSCHAFT HINDRICK STÜVEL mbH BAUWESEN UND VERMESSUNGSTECHNIK-VBI		PRJ-NR	Datum	Zeichen
Poststraße 3-5 * 21218 Seevetal * Telefon: (04105) 61620 * FAX: 616263		bearbeitet	08.2018	Kalinowski
		gezeichnet	08.2018	Hartwig
		geprüft	08.2018	

**Geschäftsstelle Lüneburg**  
Wedekindstraße 18 | 21337 Lüneburg  
Tel. 04131 9503-0 | Fax 04131 9503-30  
E-Mail: info-lueneburg@nlg.de  
www.nlg.de

**NLG** Niedersächsische Landgesellschaft mbH

Rechnungsjahr: | Haushaltsstelle: | Az:

Bauvorhaben:  
**Herstellung Kreisverkehr L221 /  
B-Gebiet Barskamper Weg / Sportplatz**

Planbezeichnung:  
**Straßenquerschnitt  
Kreisausfahrt/ Zufahrt**

Plan Nr.	14.2 / 2
Plangröße	90 x 30
Maßstab	1 : 50

Geprüft	Genehmigt
Datum:	Datum: